


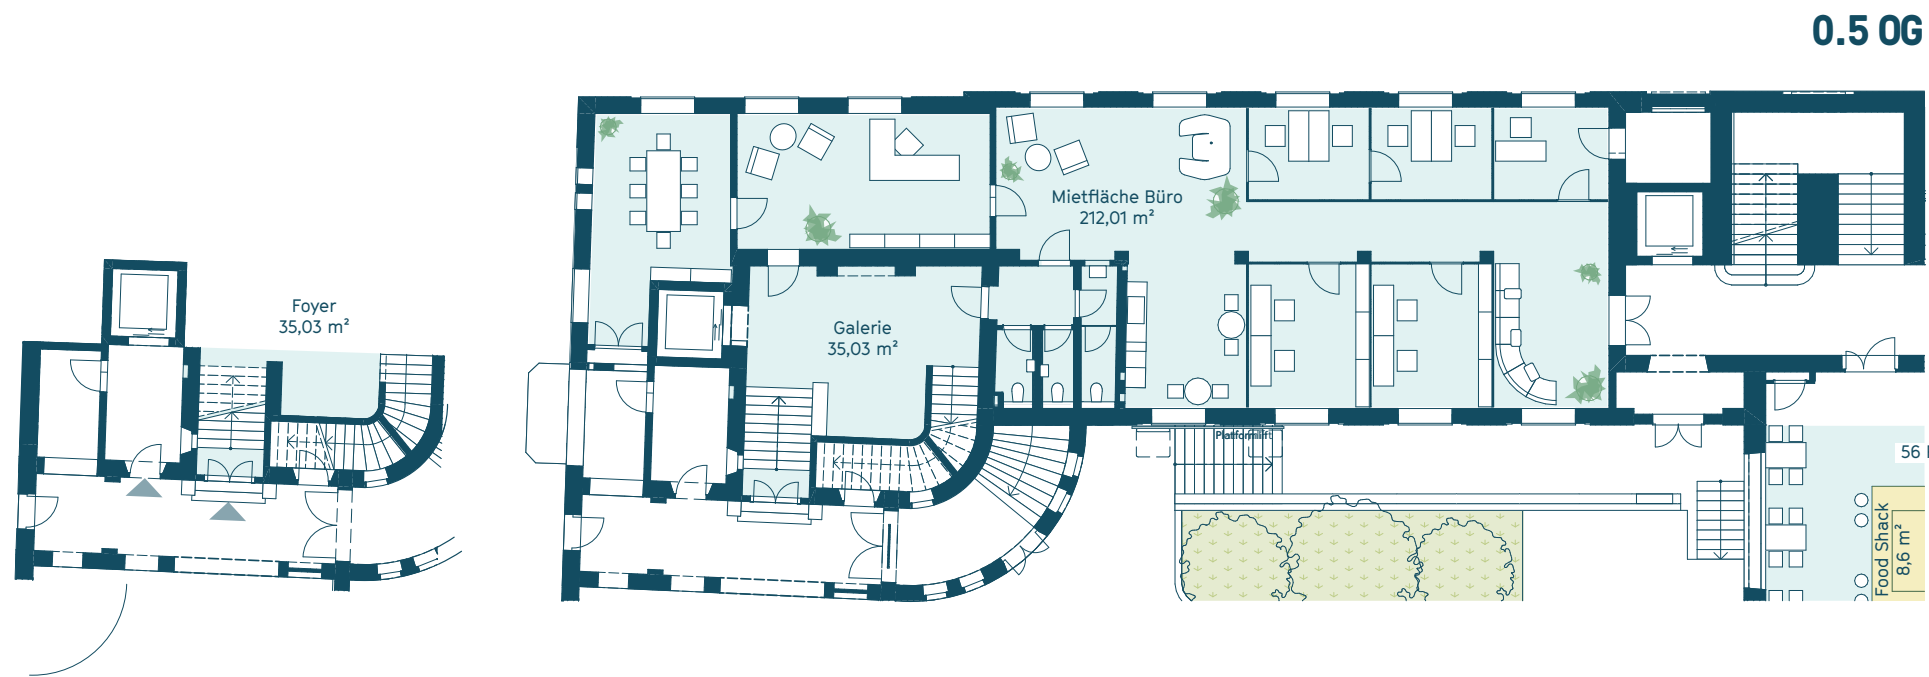

FABRIK¹²³⁰
Das neue Grätzlzentrum


Fabrik1230
Breitenfurter Str. 176,
1230 Wien

1. OG Büros Altbau

Variante 1 - Geschlossen

Gesamtmietfläche: 606 m²

Freifläche: –

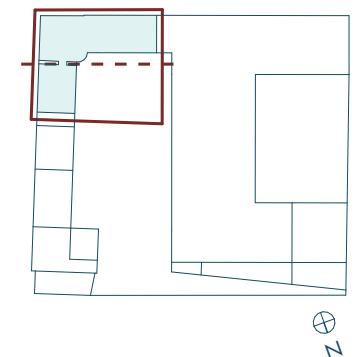

Exklusiv-Vermarktung durch

IMMO
CONTRACT

office@fabrik1230.at
www.fabrik1230.at


Planstand 12/2022. Unverbindliche Plankopie. Änderungen vorbehalten. Die dargestellte Möblierung ist nicht Bestandteil des Lieferumfangs und dient nur als Einrichtungsvorschlag. Alle dargestellten Gegenstände haben symbolhaften Charakter. Die in diesem Plan vorhandene Abmessungen sind Rohbaumaße und nicht für die Bestellung von Einbaumöbel verwendbar – Naturmaße erforderlich! Raum- und Wohnungsgrößen sowie Raumhöhen könne sich erforderlichen falls geringfügig ändern.

Maßstab 1:225

Ein Projekt von SORAVIA.



0.5 OG

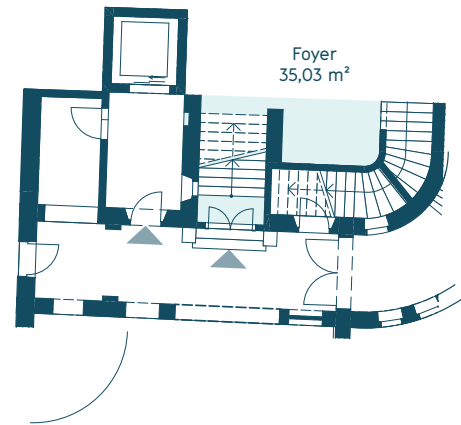

1.5 OG


Fabrik1230
Breitenfurter Str. 176,
1230 Wien

1. OG Büros Altbau

Variante 2 - Open Space

Gesamtmietfläche: 606 m²

Freifläche: -

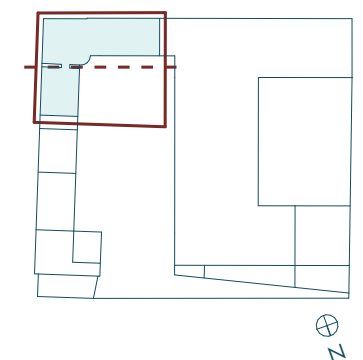

Exklusiv-Vermarktung durch

IMMO
CONTRACT

office@fabrik1230.at
www.fabrik1230.at