


**Fabrik1230**  
**Breitenfurter Str. 176,**  
**1230 Wien**

**EG / 1. OG**  
**Gewerbe**


**Gesamtmietfläche: 125,30 m<sup>2</sup>**

**Freifläche: -**

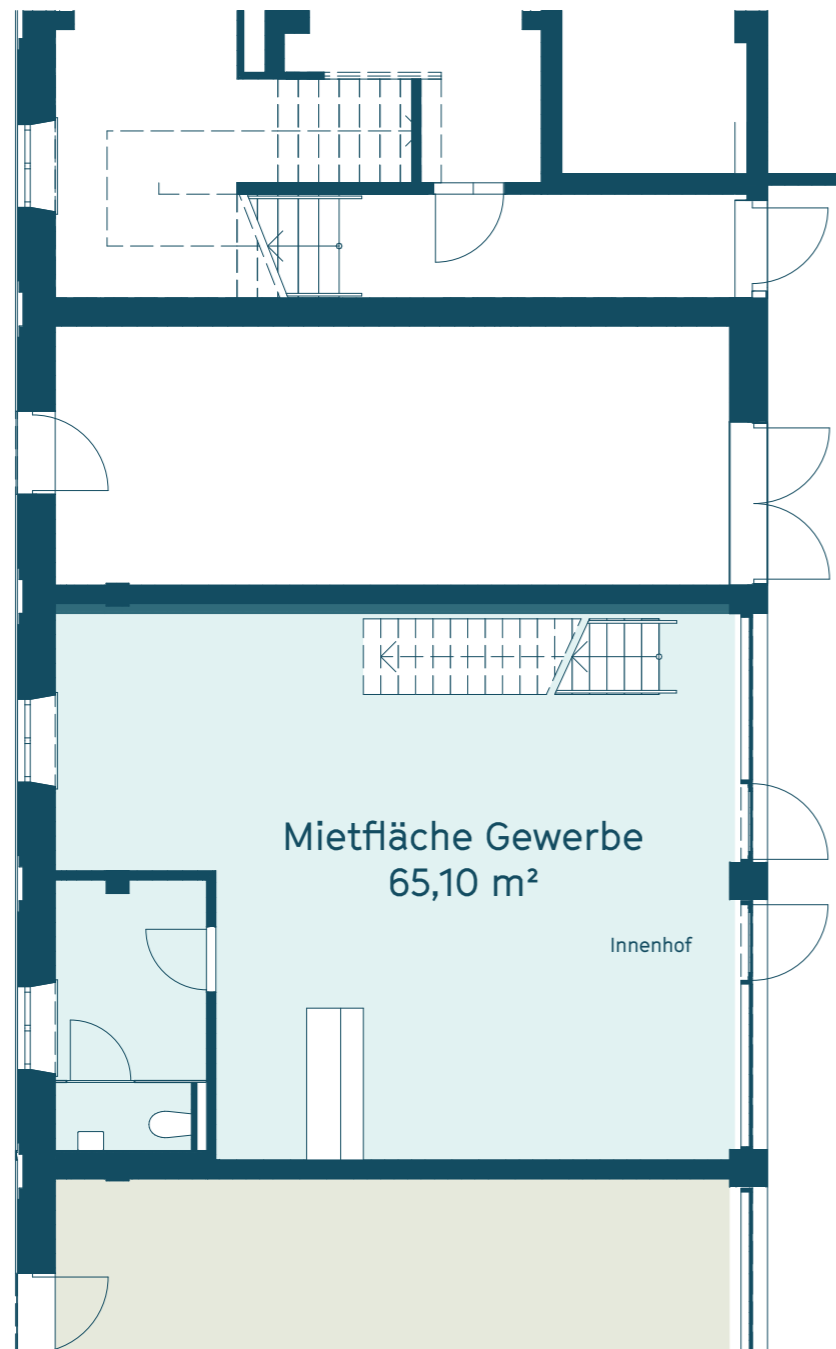


VERMIETET

**EG**

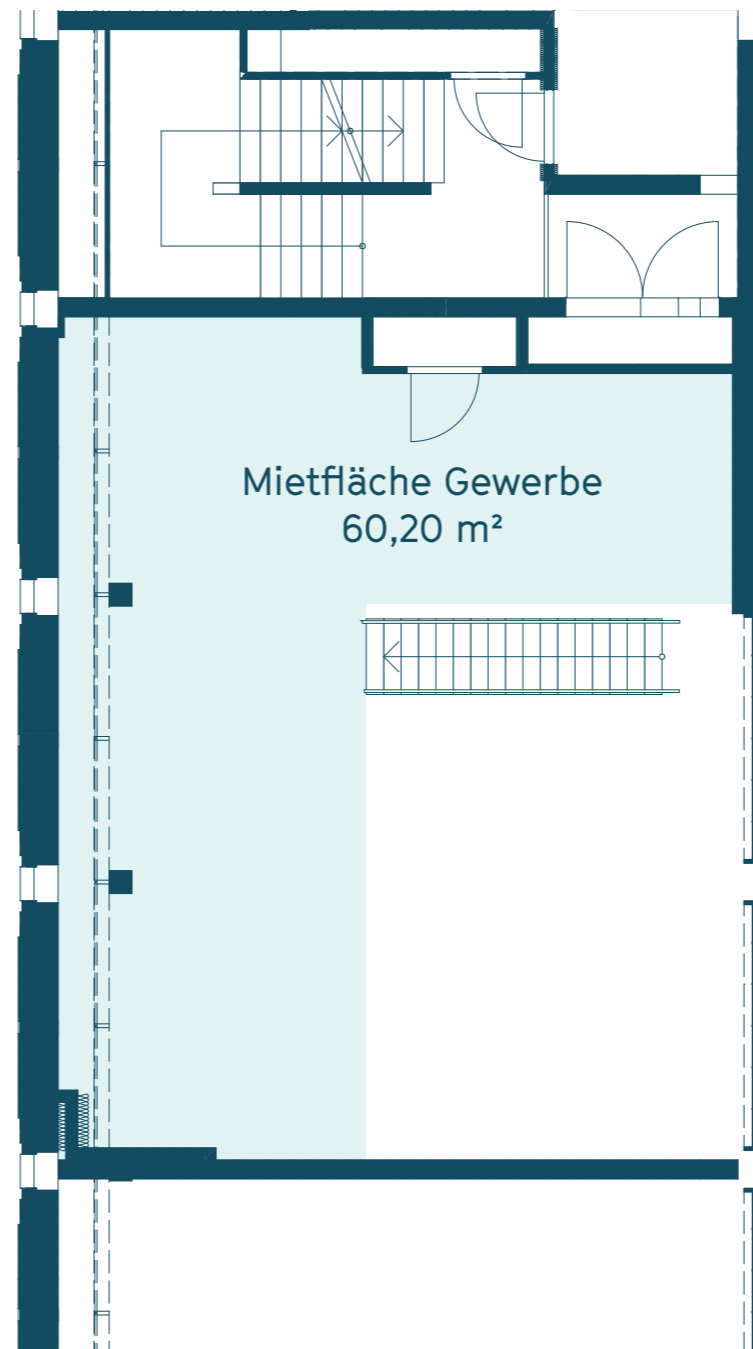

**1. OG**

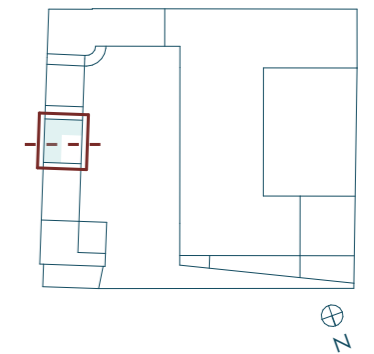

Exklusiv-Vermarktung durch

**IMMO**  
CONTRACT

office@fabrik1230.at  
www.fabrik1230.at

Maßstab 1:100

Ein Projekt von **SORAVIA.**