

Fabrik1230
Breitenfurter Str. 176,
1230 Wien



3.0G
Top 4.3.13

Nutzungsart: Ordination

Gesamtmietfläche: 129,71 m²

Freifläche: -

Raumhöhe: 2,95 m

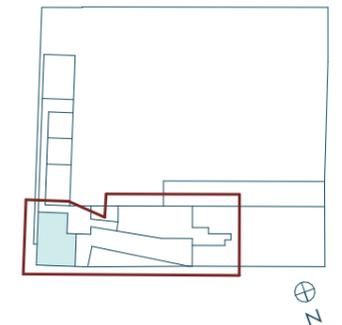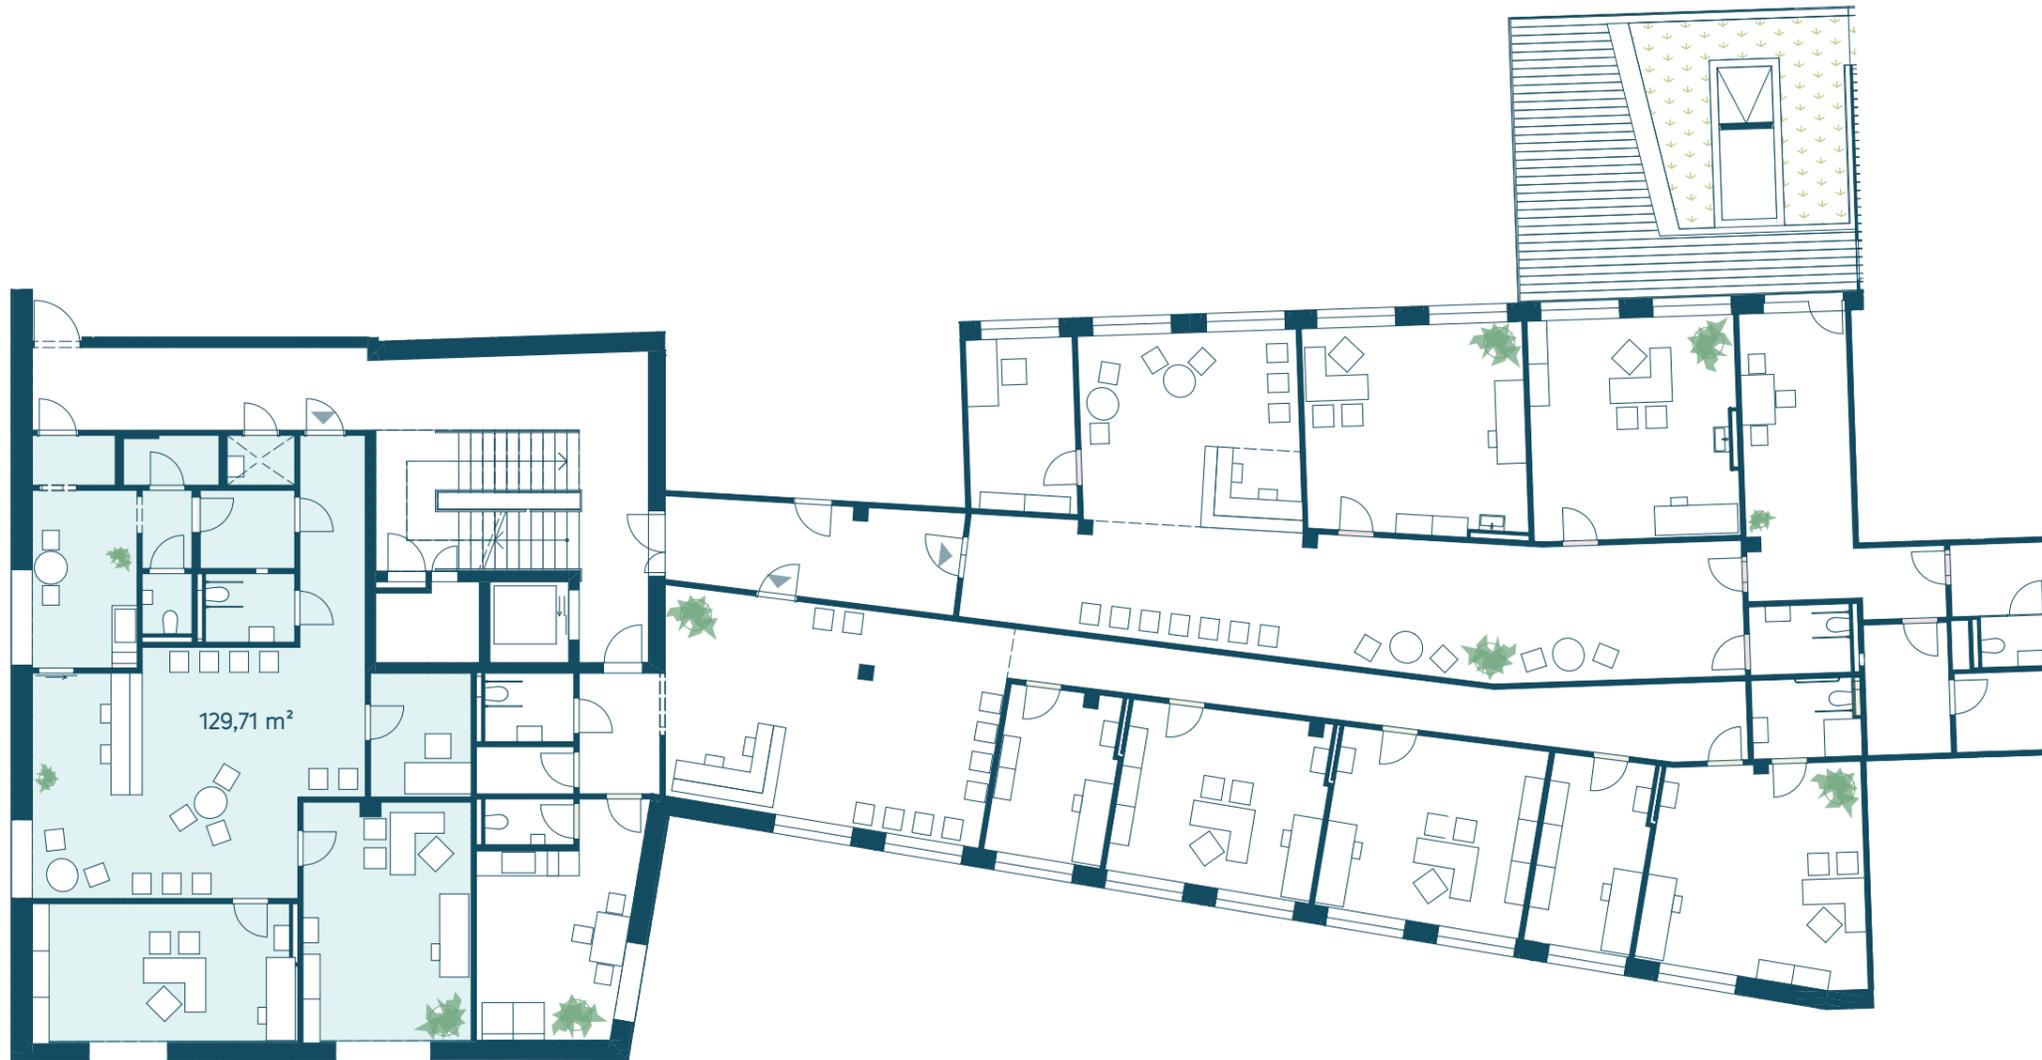

Planstand 11/2023. Unverbindliche Plankopie. Änderungen vorbehalten. Die dargestellte Möblierung ist nicht Bestandteil des Lieferumfanges und dient nur als Einrichtungsvorschlag. Alle dargestellten Gegenstände haben symbolhaften Charakter. Die in diesem Plan vorhandenen Abmessungen sind Rohbaumaße und nicht für die Bestellung von Einbaumöbel verwendbar – Naturmaße erforderlich! Raum- und Wohnungsgrößen sowie Raumhöhen können sich erforderlichenfalls geringfügig ändern.

Maßstab 1:170

Exklusiv-Vermarktung durch

IMMO
CONTRACT

office@fabrik1230.at
www.fabrik1230.at

Ein Projekt von **SORAVIA.**